


VÝŘEZ A

LEGENDA	
	ŘEŠENÉ ÚZEMÍ
	LOKALITA VĚCNÉ ZMĚNY č. 3
	VPS technické infrastruktury s možností vyvlastnění
	VPO pro založení prvků územního systému ekologické stability s možností vyvlastnění
VEŘEJNĚ PROSPĚŠNÁ OPATŘENÍ	
VU.1	NADREGIONÁLNÍ BOKORIDOR NK-54
VU.2	REGIONÁLNÍ BIOCENTRUM
VEŘEJNĚ PROSPĚŠNÉ STAVBY	
VT.1	ČOV – CHATOVÁ OSADA
VT.2	ČOV – RYMAŇ

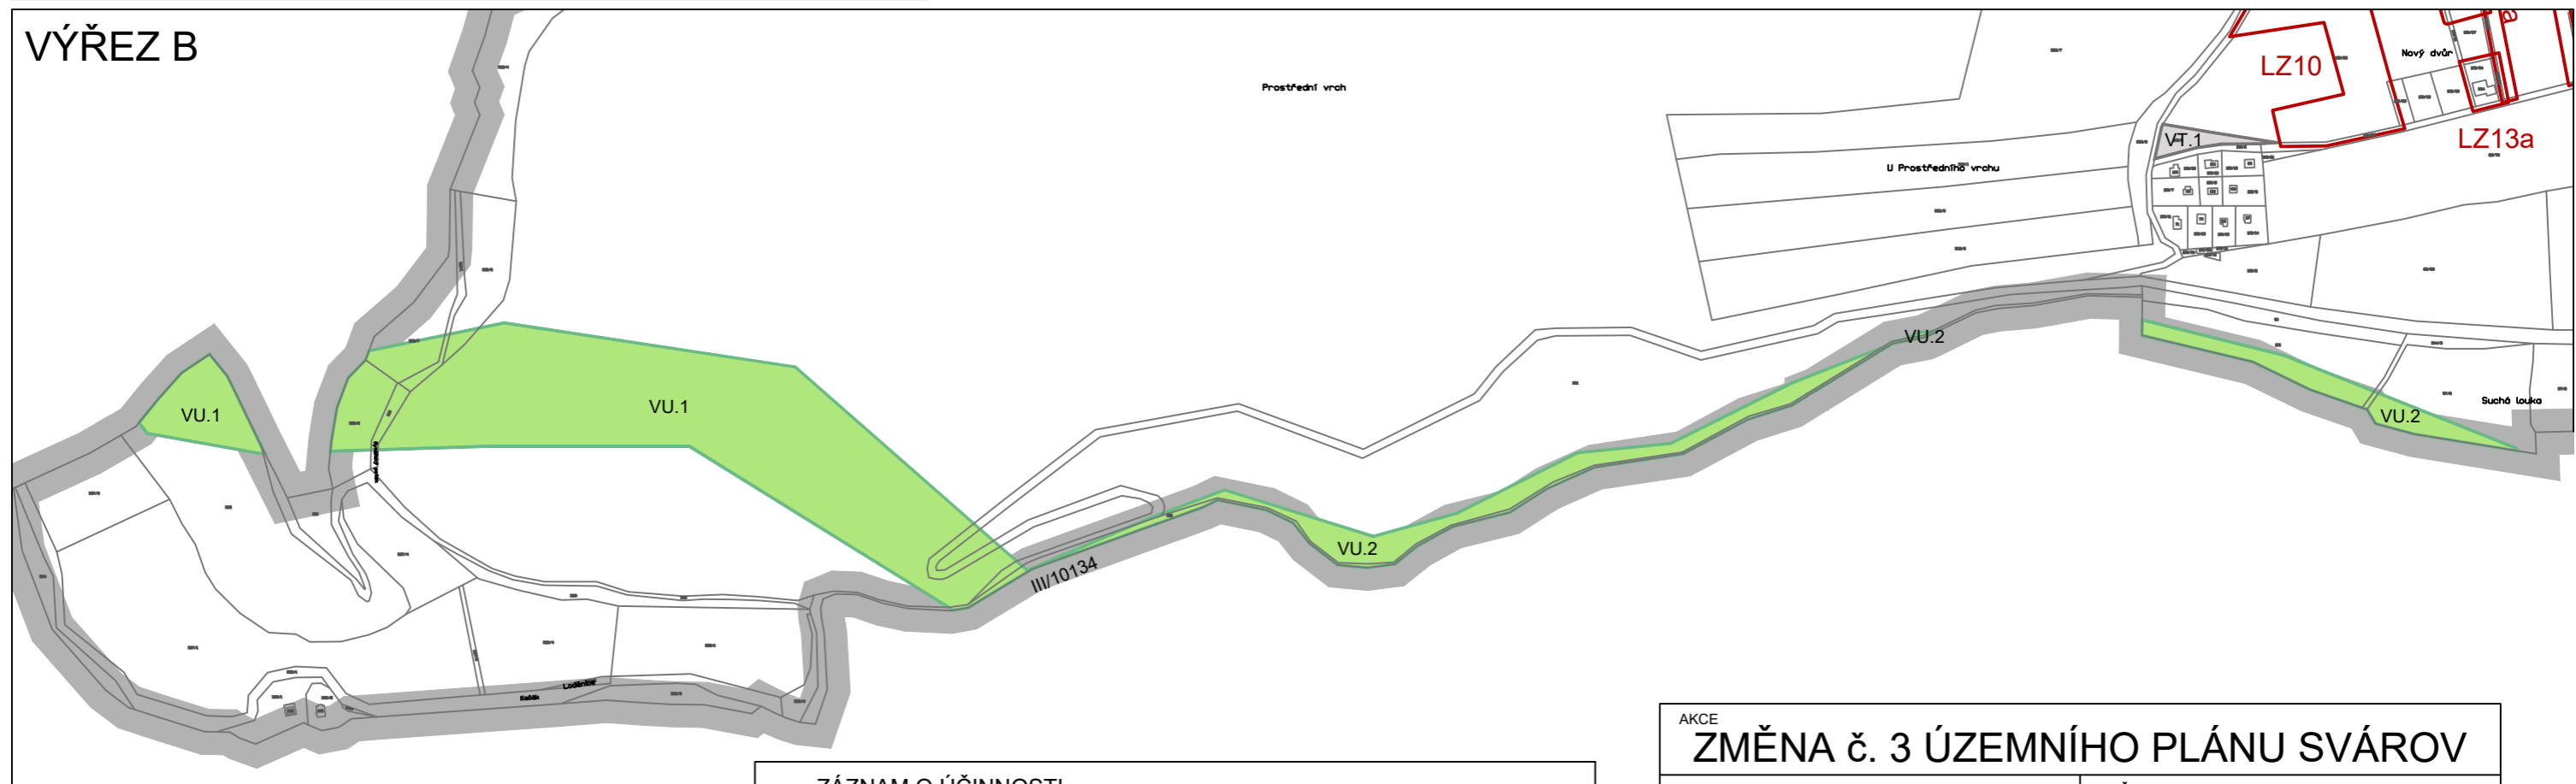

VÝŘEZ B

ZÁZNAM O ÚČINNOSTI	
OZNAČENÍ SPRÁVNÍHO ORGÁNU, KTERÝ ZMĚNU Č.3 ÚP SVÁROV VYDAL	
ZASTUPITELSTVO OBCE SVÁROV	
DATUM NABYTÍ ÚČINNOSTI ZMĚNY č.3	
POŘIZOVATEL JMÉNO A PŘÍJMENÍ, FUNKCE A PODPIS OPRÁVNĚNÉ ÚŘEDNÍ OSOBY POŘIZOVATELE (podle § 6 odst.2 stavebního zákona prostřednictvím kvalifikované osoby ve smyslu § 24 odst.1 stavebního zákona)	
OBECNÍ ÚŘAD SVÁROV starosta obce Svárov Ivan Zetek Ing. arch. Martina Bredová	podpis, razítko

AKCE ZMĚNA č. 3 ÚZEMNÍHO PLÁNU SVÁROV		
OBJEDNATEL OBEC SVÁROV	POŘIZOVATEL OBECNÍ ÚŘAD SVÁROV	
PROJEKTANT Ing. arch. ZDENĚK GOTTFRIED aut. architekt ČKA 02424	AUTORIZAČNÍ RAZÍTKO	ČÍSLO PARÉ
ZHOTOVITEL Ing. arch. ZDENĚK GOTTFRIED IČ 41874439 ŠMERALOVA 16, 170 00 PRAHA 7 TELEFON: 604 236 808 WWW.ZDENEKGOTTFRIED.CZ		
STUPEŇ NÁVRH PRO OPAKOVANÉ VEŘEJNÉ PROJEDNÁNÍ	DATUM 26.8.2025	
VÝKRES VÝKRES VEŘEJNĚ PROSPĚŠNÝCH STAVEB, OPATŘENÍ A ASANACÍ		
ČÍSLO VÝKRESU I.3	MĚŘÍTKO 1:5000	

