



VÝŘEZ C


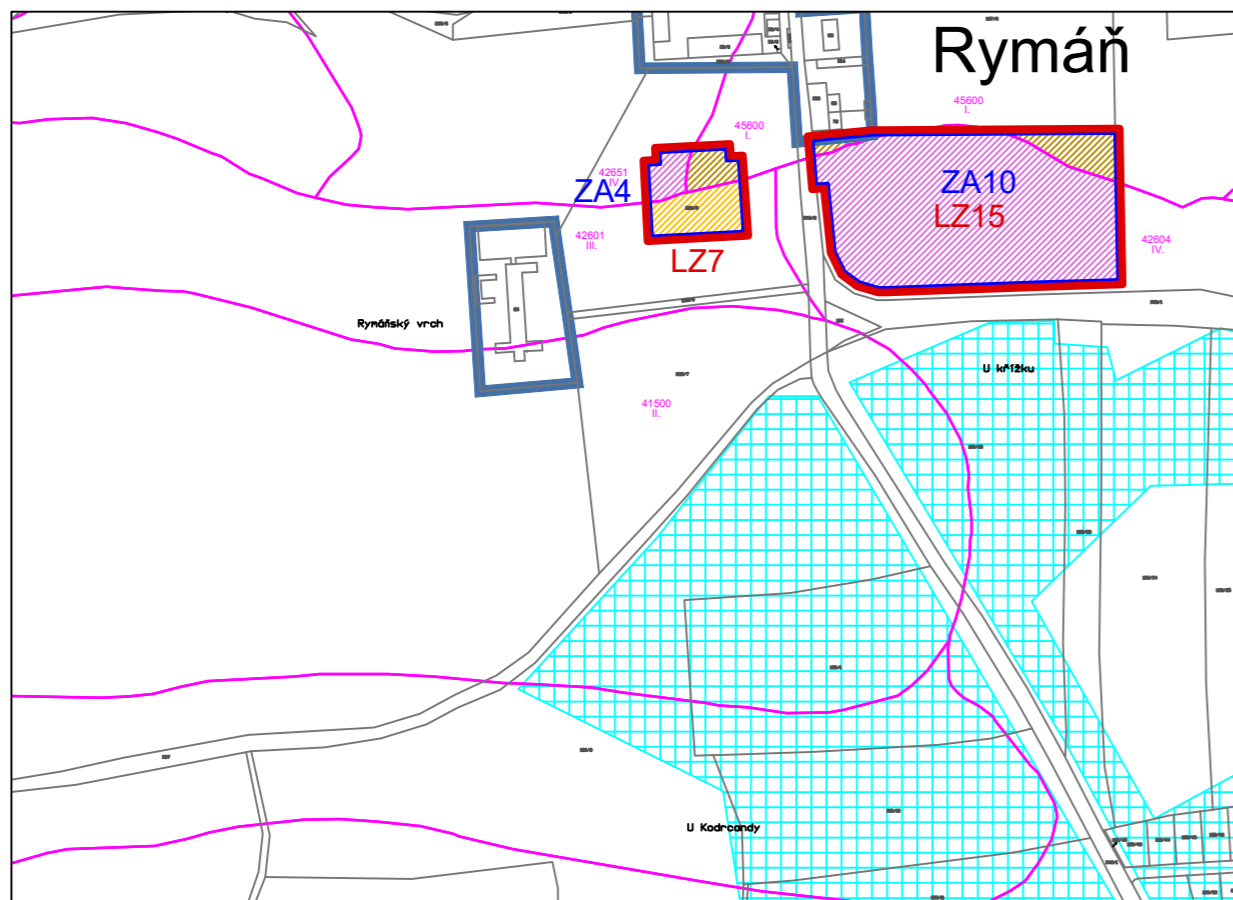


LEGENDA	
	ŘEŠENÉ ÚZEMÍ
	ZASTAVĚNÉ ÚZEMÍ OBCE k datu 12/2023
	LOKALITY NAVRŽENÉ K VYNĚTÍ ZE ZPF (ZA4, ZA6 – ZA10)
	LOKALITY VĚCNÝCH ZMĚN s navrženým záborem (LZ7, 9, 10, 11b, 12, 15)
	HRANICE BPEJ
	KÓD BPEJ, TŘÍDA BPEJ
	ZEMĚDĚLSKÁ PŮDA S TŘÍDOU OCHRANY I.
	ZEMĚDĚLSKÁ PŮDA S TŘÍDOU OCHRANY II.
	ZEMĚDĚLSKÁ PŮDA S TŘÍDOU OCHRANY III.
	ZEMĚDĚLSKÁ PŮDA S TŘÍDOU OCHRANY IV.
	ZEMĚDĚLSKÁ PŮDA S TŘÍDOU OCHRANY V.
	ODVODNĚNÉ PLOCHY

VÝŘEZ D

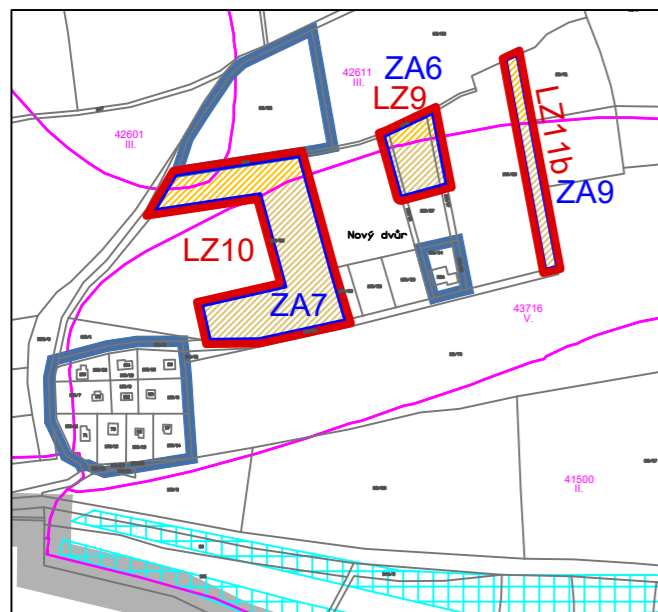

VÝŘEZ E

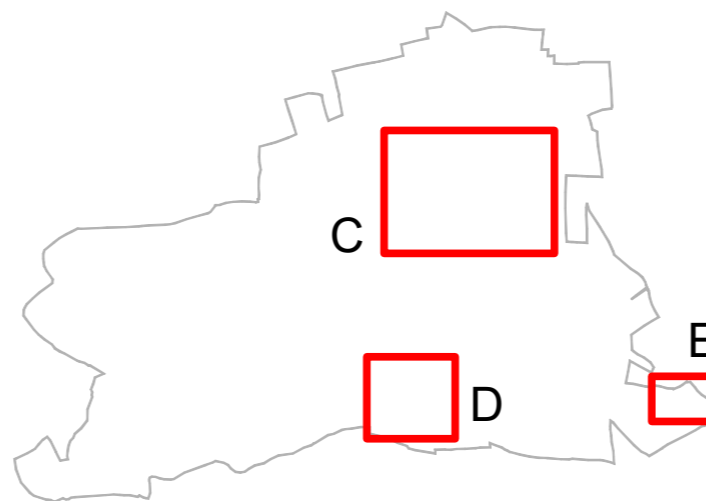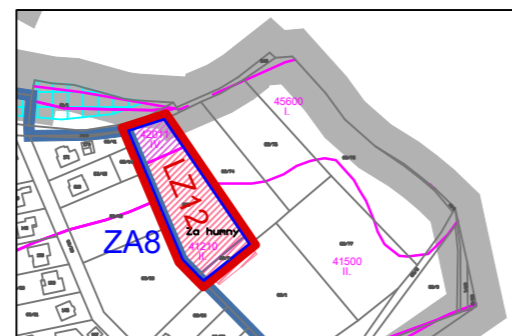

ZÁZNAM O ÚČINNOSTI	
OZNAČENÍ SPRÁVNÍHO ORGÁNU, KTERÝ ZMĚNU Č.3 ÚP SVÁROV VYDAL	
ZASTUPITELSTVO OBCE SVÁROV	
DATUM NABYTÍ ÚČINNOSTI ZMĚNY č.3	
POŘIZOVATEL JMÉNO A PŘÍJMENÍ, FUNKCE A PODPIS OPRÁVNĚNÉ ÚŘEDNÍ OSOBY POŘIZOVATELE (podle § 6 odst.2 stavebního zákona prostřednictvím kvalifikované osoby ve smyslu § 24 odst.1 stavebního zákona)	
OBECNÍ ÚŘAD SVÁROV starosta obce Svárov Ivan Zetek Ing. arch. Martina Bredová	podpis, razítko

AKCE		
ODŮVODNĚNÍ ZMĚNY č. 3 ÚP ZMĚNA č. 3 ÚZEMNÍHO PLÁNU SVÁROV		
OBJEDNATEL OBEC SVÁROV	POŘIZOVATEL OBECNÍ ÚŘAD SVÁROV	
PROJEKTANT Ing. arch. ZDENĚK GOTTFRIED aut. architekt ČKA 02424	AUTORIZAČNÍ RAZÍTKO	ČÍSLO PARÉ
ZHOTOVITEL Ing. arch. ZDENĚK GOTTFRIED IČ 41874439 ŠMERALOVA 16, 170 00 PRAHA 7 TELEFON: 604 236 808 WWW.ZDENEKGOTTFRIED.CZ		
STUPEŇ NÁVRH PRO OPAKOVANÉ VEŘEJNÉ PROJEDNÁNÍ	DATUM 26.8.2025	
VÝKRES VÝKRES PŘEDPOKLÁDANÝCH ZÁBORŮ PŮDNÍHO FONDU		
ČÍSLO VÝKRESU II.2	MĚŘÍTKO 1:5000	