

### LEGENDA

HRANICE	
	HRANICE ŘEŠENÉHO ÚZEMÍ = HRANICE ÚZEMÍ OBCE
	ZASTAVĚNÉ ÚZEMÍ OBCE K DATU 10/2017
	ZASTAVITELNÉ PLOCHY Z1,3,6-9,11-20,24, Z1,2, Z1,3
	PLOCHY ZMĚN V KRAJINĚ
	REZ1,2
	ÚZEMÍ S PŘEDPISANOU ÚZEMNÍ STUDIÍ

### PLOCHY S ROZDÍLNÝM ZPŮSOBEM VYUŽITÍ

STAV	NÁVRH		
SV	SV	PLOCHY SMÍŠENÉ OBYTNÉ	VENKOVSKÉ
BZ	BZ	PLOCHY BYDLENÍ	ZEMĚDĚLSTVÍ
R	R	PLOCHY REKREACE	
OV	OV	PLOCHY REKREACE	VEŘEJNÁ INFRASTRUKTURA
OS	OS	PLOCHY OBČANSKÉHO VYBAVENÍ	SPORT
OH	OH		HŘBITOV
VZ	VZ	PLOCHY VÝROBY A SKLADOVÁNÍ	ZEMĚDĚLSTVÍ
XZ	XZ		ZEMĚDĚLSKÉ SKLAD DŘEVA A KOMPOSTARNA
XK	XK	PLOCHY SPECIFICKÉ	CHOVATELSKÉ
XC	XC		
PV	PV	PLOCHY VEŘEJNÝCH PROSTRANSTVÍ	
DS	DS		SILNICE II. a III. TŘÍDY
DM	DM	PLOCHY DOPRAVNÍ INFRASTRUKTURY	MÍSTNÍ KOMUNIKACE
DC	DC		POLNÍ A LESNÍ CESTY
TJ	TJ	PLOCHY TECHNICKÉ INFRASTRUKTURY	
VV	VV	PLOCHY VODNÍ A VODOHOSPODÁRSKÉ	
NZ	NZ	PLOCHY ZEMĚDĚLSKÉ	
NL	NL	PLOCHY LESNÍ	
NS	NS	PLOCHY SMÍŠENÉ NEZASTAVĚNÉHO ÚZEMÍ	
ZV	ZV		VEŘEJNÉ ZAHRADY V OBYTNÉ ZÓNĚ
ZO	ZO	PLOCHY ZELENĚ	OCHRANNÉ

### KONCEPCE TECHNICKÉ INFRASTRUKTURY

STAV	NÁVRH	
EL 110	EL 110	VZDUŠNÉ EL. VEDENÍ 110KV
EL 22	EL 22	VZDUŠNÉ EL. VEDENÍ 22KV
T	T	TRAFOSTANICE
V	V	VODOVOD
K	K	KANALIZACE
ČOV	ČOV	ČOV
P	P	PLYNOVOD STL
R	R	RADIORELEOVÁ TRASA
K	K	KOMUNIKAČNÍ VEDENÍ

### KONCEPCE USPOŘÁDÁNÍ KRAJINY

	NADREGIONÁLNÍ BIOKORIDOR NK-54
	OCHRANNÁ ZÓNA NADREGIONÁLNÍHO BIOKORIDORU
	REGIONÁLNÍ BIOCENTRUM

### LIMITY VYUŽITÍ ÚZEMÍ

	OCHRANNÉ PÁSMA HŘBITOVA
	OCHRANNÉ PÁSMA DOPRAVNÍ INFRASTRUKTURY SILNIČNÍ
	VZDÁLENOST 50m OD KRAJE LESA
	OCHRANNÉ PÁSMA VZDUŠNÉHO EL. VEDENÍ, TRAFOSTANICE
	OCHRANNÉ PÁSMA LETIŠTĚ:
	OCHRANNÉ PÁSMA - DRÁHY LINIE
	OCHRANNÉ PÁSMA - POMOČNÉ LINIE
	OCHRANNÉ PÁSMA - PŘECHODOVÉ PLOCHY
	OCHRANNÉ PÁSMA - VZLETOVÝ A PŘÍBLIŽOVACÍ PROSTOR
	OCHRANNÉ PÁSMA - VNĚJŠÍ VODOROVNĚ PLOCHY
	OCHRANNÉ PÁSMA - LETECKÁ STAVBA (RADAR)
	HRANICE VYHLÁŠENÉHO ZÁPLAVOVÉHO ÚZEMÍ (Q100)
	HRANICE ÚZEMÍ S ARCHEOLOGICKÝMI NÁLEŽY

### VEŘEJNÉ PROSPĚŠNÁ OPATŘENÍ



	VPO1	NADREGIONÁLNÍ BIOKORIDOR NK-54
	VPO2	REGIONÁLNÍ BIOCENTRUM

### PLOCHY S MOŽNOSTÍ VYVLASTNĚNÍ VEŘEJNÉ PROSPĚŠNÉ STAVBY

	VPS1	ČOV - CHATOVÁ OSADA
	VPS2	ČOV - RYBÁŘ

### ZÁZNAM O ÚČINNOSTI VYHOTOVENÍ ÚZEMNÍHO PLÁNU ZAHRNÚJÍCÍ ÚPLNÉ ZNĚNÍ K 29.12.2017

SPRÁVNÍ ORGÁN, KTERÝ ZMĚNU VYDAL:	
Zastupitelstvo obce Svárov	
POŘADOVÉ ČÍSLO POSLEDNÍ ZMĚNY:	
Změna č.1 územního plánu Svárov	
DATUM NABYTÍ ÚČINNOSTI ZMĚNY č. 1:	
29.12.2017	
OPRAVNĚNÁ OŘEDNÍ OSOBA POŘIZOVATELE:	
Ivan Zetek, starosta obce Obecní úřad Svárov	

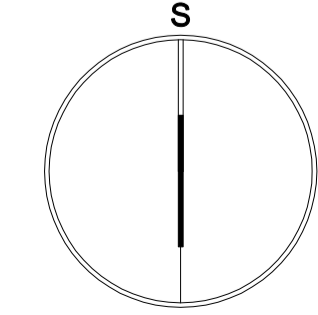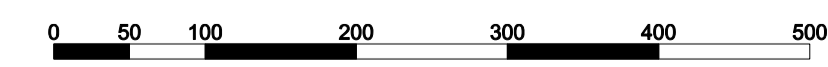

### AKCE ODŮVODNĚNÍ ÚZEMNÍHO PLÁNU ÚZEMNÍ PLÁN SVÁROV

OBJEDNATEL OBEC SVÁROV	POŘIZOVATEL OBECNÍ ÚŘAD SVÁROV	
PROJEKTANT Ing. arch. ZDENĚK GOTTFRED out. architek. č.ka 02424	AUTORIZAČNÍ RAZÍTKO	ČÍSLO PARÉ
ZHOTOVITEL Ing. arch. ZDENĚK GOTTFRED č. 41874439 SMEŘALOVA 16, 170 00 PRAHA 7 TELEFON: 604 236 808 WWW.ZDENEKGOTTFRED.CZ		
STUPEŇ ÚPLNÉ ZNĚNÍ PO ZMĚNĚ Č.1		DATUM 03/2018
VÝKRES KOORDINAČNÍ VÝKRES		MĚŘÍTKO 1:5000
ČÍSLO VÝKRESU II/1		