


LEGENDA			
HRANICE			
	HRANICE ŘEŠENÉHO ÚZEMÍ = HRANICE ÚZEMÍ OBCE		
	ZASTAVĚNÉ ÚZEMÍ OBCE K DATU 8/2015		
	ZASTAVITELNÉ PLOCHY Z1,3,6-9,11-20,24		
	PLOCHY ZMĚN V KRAJINĚ		
	REZ1,2		
	ÚZEMÍ S PŘEDPISANOU ÚZEMNÍ STUDIÍ		
PLOCHY S ROZDÍLNÝM ZPŮSOBEM VYUŽITÍ			
STAV	NÁVRH		
	SV	PLOCHY SMÍŠENÉ OBYTNÉ	VENKOVSKÉ
	BZ	PLOCHY BYDLENÍ	ZEMĚDĚLSTVÍ
	R	PLOCHY REKREACE	
	OV		VEŘEJNÁ INFRASTRUKTURA
	OS	PLOCHY OBČANSKÉHO VYBAVENÍ	SPORT
	OH		HŘBITOV
	VZ	PLOCHY VÝROBY A SKLADOVÁNÍ	ZEMĚDĚLSTVÍ
	XZ		ZEMĚDĚLSKÉ SKLAD DŘEVA A KOMPOSTÁRNA
	XK	PLOCHY SPECIFICKÉ	CHOVATELSKÉ
	XC		
	PV	PLOCHY VEŘEJNÝCH PROSTRANSTVÍ	
	DS		SILNICE II. a III. TŘÍDY
	DM	PLOCHY DOPRAVNÍ INFRASTRUKTURY	MÍSTNÍ KOMUNIKACE
	DC		POLNÍ A LESNÍ CESTY
	TI	PLOCHY TECHNICKÉ INFRASTRUKTURY	
	VV	PLOCHY VODNÍ A VODOHOSPODÁRSKÉ	
	NZ	PLOCHY ZEMĚDĚLSKÉ	
	NL	PLOCHY LESNÍ	
	NS	PLOCHY SMÍŠENÉ NEZASTAVĚNÉHO ÚZEMÍ	
	ZV		VEŘEJNÉ
	ZZ	PLOCHY ZELENĚ	ZAHŘADY V OBYTNÉ ZONĚ
	ZO		OCHRANNÉ
KONCEPCE USPOŘADÁNÍ KRAJINY			
	NADREGIONÁLNÍ BIOKORIDOR NK-54		
	OCHRANNÁ ZÓNA NADREGIONÁLNÍHO BIOKORIDORU		
	REGIONÁLNÍ BIOCENTRUM		

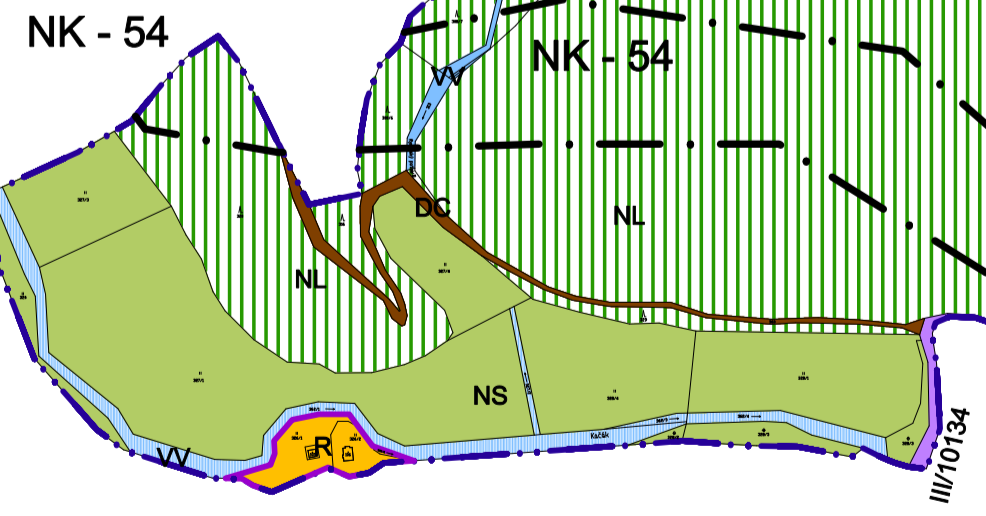

RBC 1474 DOLNÍ PODKOZÍ RBC 1474 DOLNÍ PODKOZÍ

AKCE		
ÚZEMNÍ PLÁN SVÁROV		
OBJEDNATEL OBEC SVÁROV	POŘIZOVATEL MAGISTRÁT MĚSTA KLADNA	
PROJEKTANT Ing. arch. ZDENĚK GOTTFRED aut. střešitel ČKA 02424	AUTORIZAČNÍ RAZÍTKO	ČÍSLO PARÉ
ZHOTOVITEL Ing. arch. ZDENĚK GOTTFRED IČ 41874439 SMERALOVA 16, 170 00 PRAHA 7 TELEFON: 604 226 828 WWW.ZDENEKGOTTFRED.CZ		
STUPEŇ		DATUM 10/2016
VÝKRES HLAVNÍ VÝKRES		MĚŘÍTKO 1:5000
ČÍSLO VÝKRESU 1/2		

