





### VÝŘEZ C

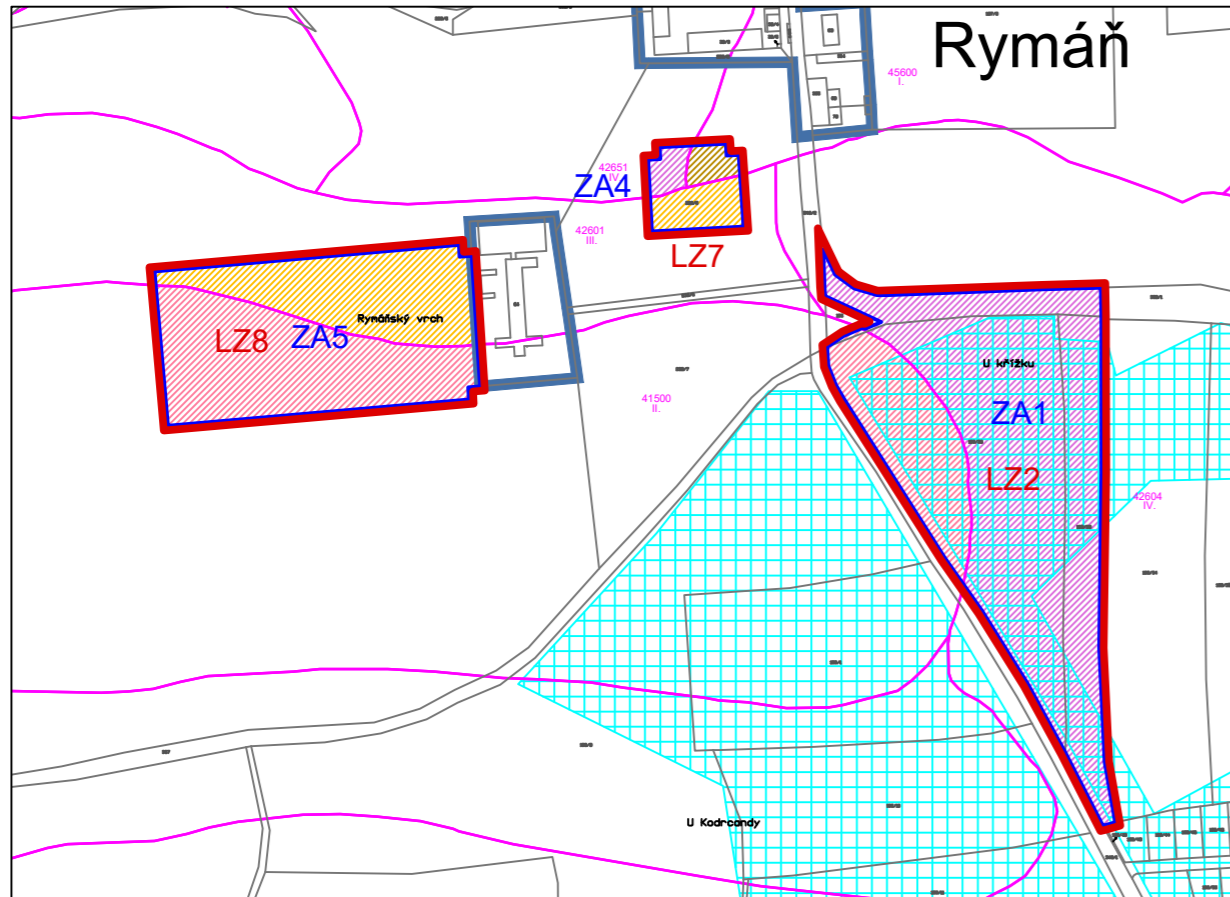

### VÝŘEZ D

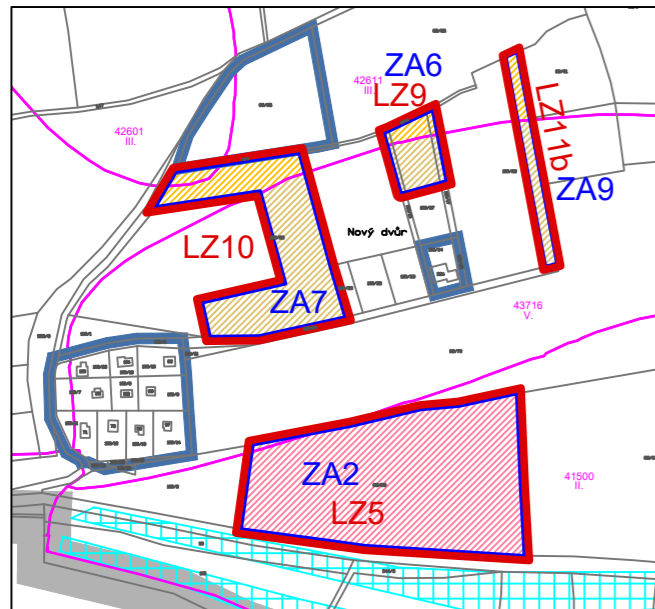

### VÝŘEZ E

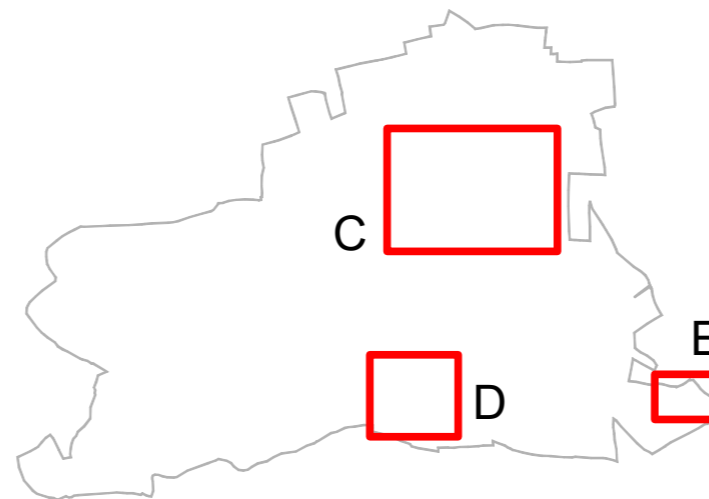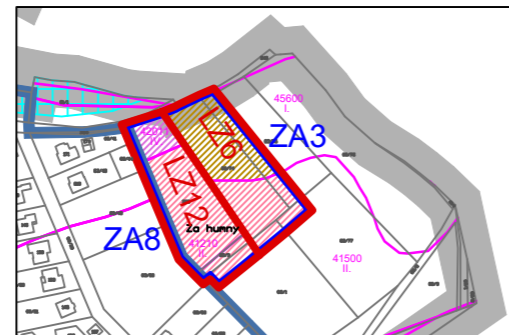

LEGENDA	
	ŘEŠENÉ ÚZEMÍ
	ZASTAVĚNÉ ÚZEMÍ OBCE k datu 12/2023
	LOKALITY NAVRŽENÉ K VYNĚTÍ ZE ZPF (ZA1 – ZA9)
	LOKALITY VĚCNÝCH ZMĚN s navrženým záborem
	HRANICE BPEJ
<b>7.32.14, V.</b>	KÓD BPEJ, TŘÍDA BPEJ
	ZEMĚĎĚLSKÁ PŮDA S TŘÍDOU OCHRANY I.
	ZEMĚĎĚLSKÁ PŮDA S TŘÍDOU OCHRANY II.
	ZEMĚĎĚLSKÁ PŮDA S TŘÍDOU OCHRANY III.
	ZEMĚĎĚLSKÁ PŮDA S TŘÍDOU OCHRANY IV.
	ZEMĚĎĚLSKÁ PŮDA S TŘÍDOU OCHRANY V.
	ODVODNĚNÉ PLOCHY

ZÁZNAM O ÚČINNOSTI	
OZNAČENÍ SPRÁVNÍHO ORGÁNU, KTERÝ ZMĚNU Č.3 ÚP SVÁROV VYDAL	
ZASTUPITELSTVO OBCE SVÁROV	
DATUM NABYTÍ ÚČINNOSTI ZMĚNY č.3	
POŘIZOVATEL JMÉNO A PŘÍJMENÍ, FUNKCE A PODPIS OPRÁVNĚNÉ ÚŘEDNÍ OSOBY POŘIZOVATELE (podle § 6 odst.2 stavebního zákona prostřednictvím kvalifikované osoby ve smyslu § 24 odst.1 stavebního zákona)	
OBECNÍ ÚŘAD SVÁROV starosta obce Svárov Ivan Zetek Ing. arch. Martina Bredová	podpis, razítko

AKCE ODŮVODNĚNÍ ZMĚNY č. 3 ÚP ZMĚNA č. 3 ÚZEMNÍHO PLÁNU SVÁROV		
OBJEDNATEL OBEC SVÁROV	POŘIZOVATEL OBECNÍ ÚŘAD SVÁROV	
PROJEKTANT Ing. arch. ZDENĚK GOTTFRIED aut. architekt ČKA 02424	AUTORIZAČNÍ RAZÍTKO	ČÍSLO PARÉ
ZHOTOVITEL Ing. arch. ZDENĚK GOTTFRIED IČ 41874439 ŠMERALOVA 16, 170 00 PRAHA 7 TELEFON: 604 236 808 WWW.ZDENEKGOTTFRIED.CZ		
STUPEŇ NÁVRH PRO VEŘEJNÉ PROJEDNÁNÍ	DATUM 18.3.2024	
VÝKRES VÝKRES PŘEDPOKLÁDANÝCH ZÁBORŮ PŮDNÍHO FONDU		
ČÍSLO VÝKRESU II.2	MĚŘÍTKO 1:5000	