ADSUM®

• DOPRAVNÍ ZNAČENÍ •

PROJEKTY REALIZACE PRONÁJEM

ČESKOMORAVSKÁ ASOCIACE DOPRAVNÍHO ZNAČENÍ

Vypracoval: Martin Frolík
tel.: 777 690 022, e-mail: frolik@adsum.cz

Zodpovědný projektant, kontrola:
Martin Frolík

Investor, objednatel:

RP Unhošť, s.r.o.
Myslíkova 174/23, 110 00 Praha 1 - Nové Město

ADSUM®
• DOPRAVNÍ ZNAČENÍ •
PROJEKTY REALIZACE PRONÁJEM

ADSUM spol. s r.o.
Havlíčkova 923, 273 51 Unhošť
provozovna: Lidická 7, 273 51 unhošť
tel./fax: +420 312 698 482 mobil: +420 777 690 022
e-mail: adsum@adsum.cz http://www.adsum.cz
IČ: 451 44 991, DIČ: CZ 451 44 991, KB Kladno, č.ú. 807741141/0100
Společnost vedená od 21.února 1992 u Městského soudu v Praze, spisová značka C7462

Stavba:

II/101 UNHOŠŤ CHODNÍK II. ETAPA


Číslo zakázky:	DIO-8-1/2021
Datum:	březen 2021
Stupeň:	RDS
Měřítko:	-
Počet formátů:	6xA4
Číslo přílohy:	Paré:


Objekt:

Dopravně inženýrské opatření - DIO
Částečná jednosměrná uzavírka sil. II/101 v km 47,301 - 47,391 ulice Pražská v Unhošti

Celková situace - JEDNOSMĚRNÝ PROVOZ

II/101 Unhošť - chodník II.etapa

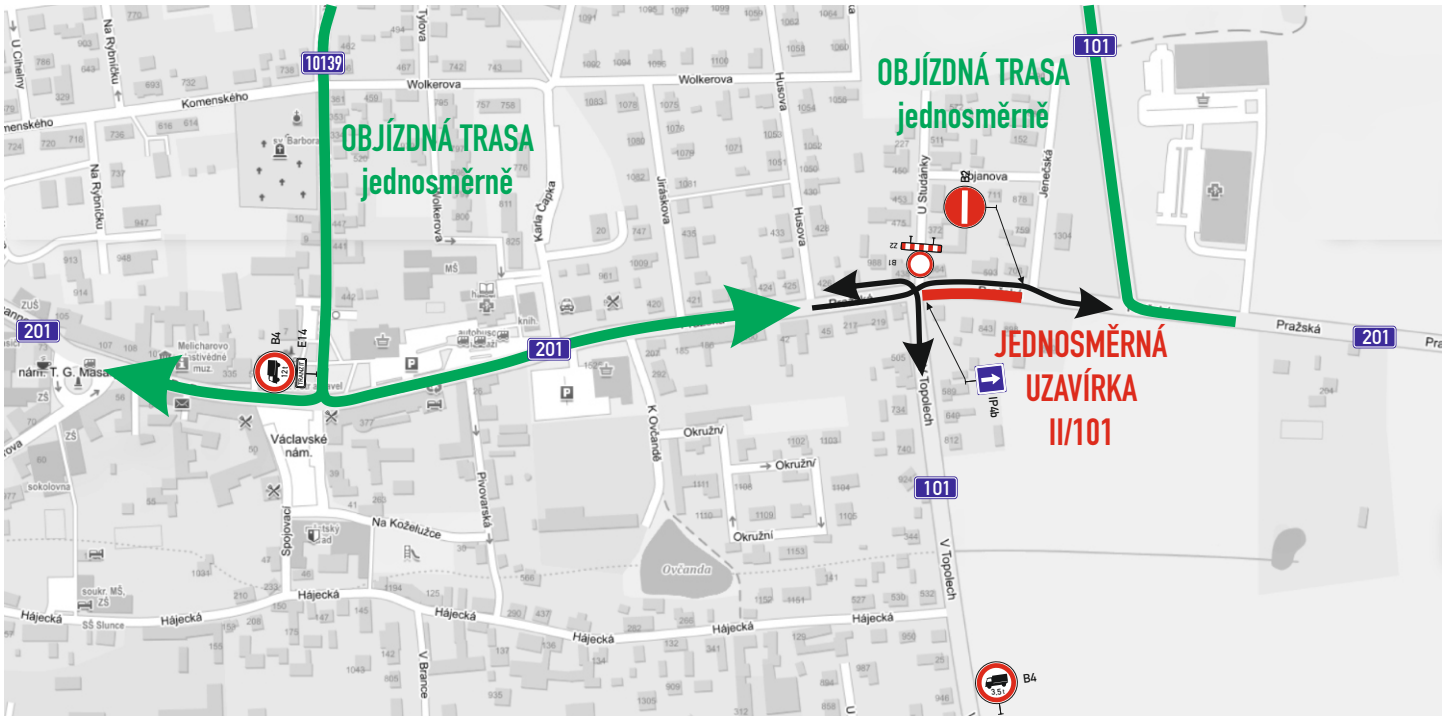

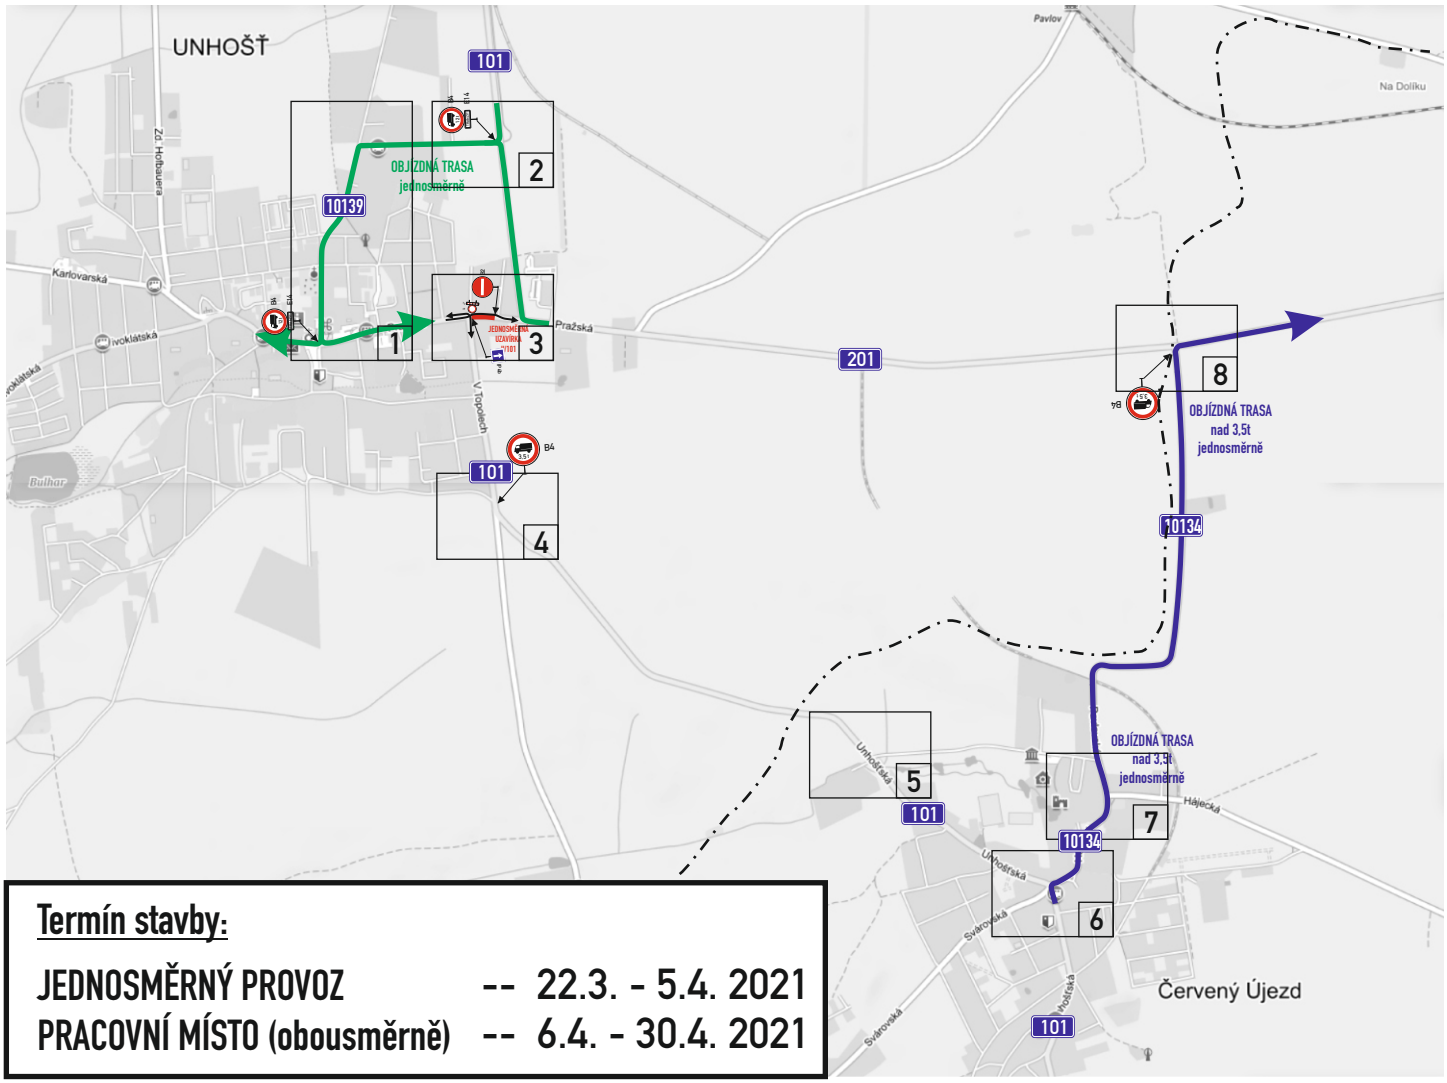


Termín stavby:


JEDNOSMĚRNÝ PROVOZ	--	22.3. - 5.4. 2021
PRACOVNÍ MÍSTO (obousměrně)	--	6.4. - 30.4. 2021


ADSUM®
ČSN EN ISO 9001:2001



ADSUM®
ČSN EN ISO 9001:2001

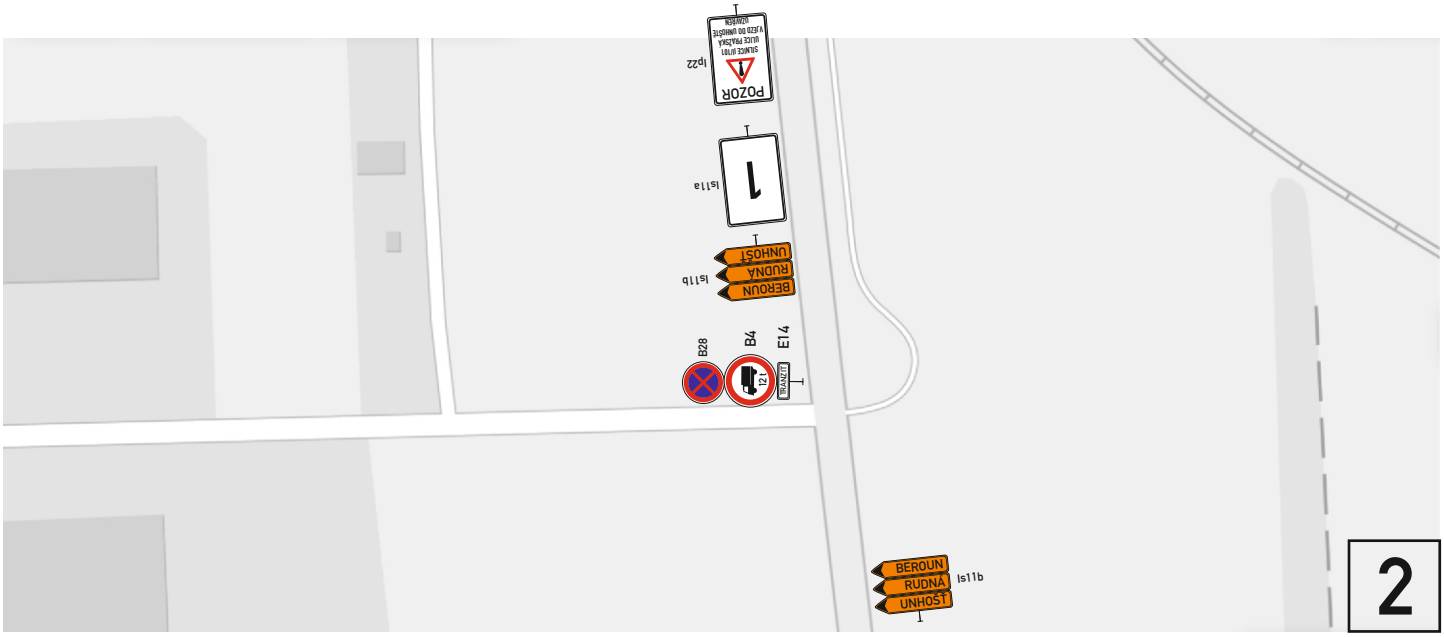


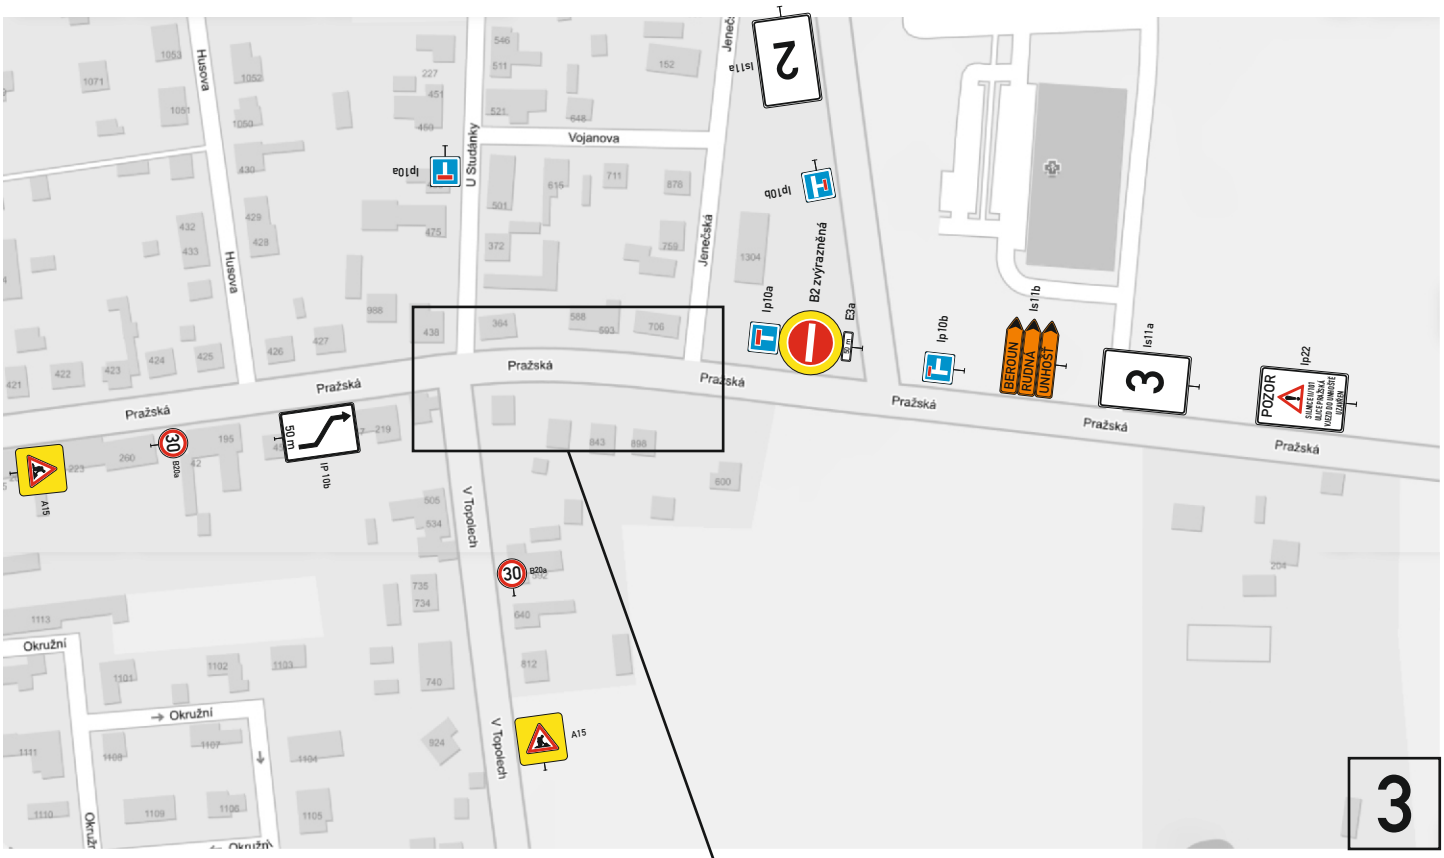


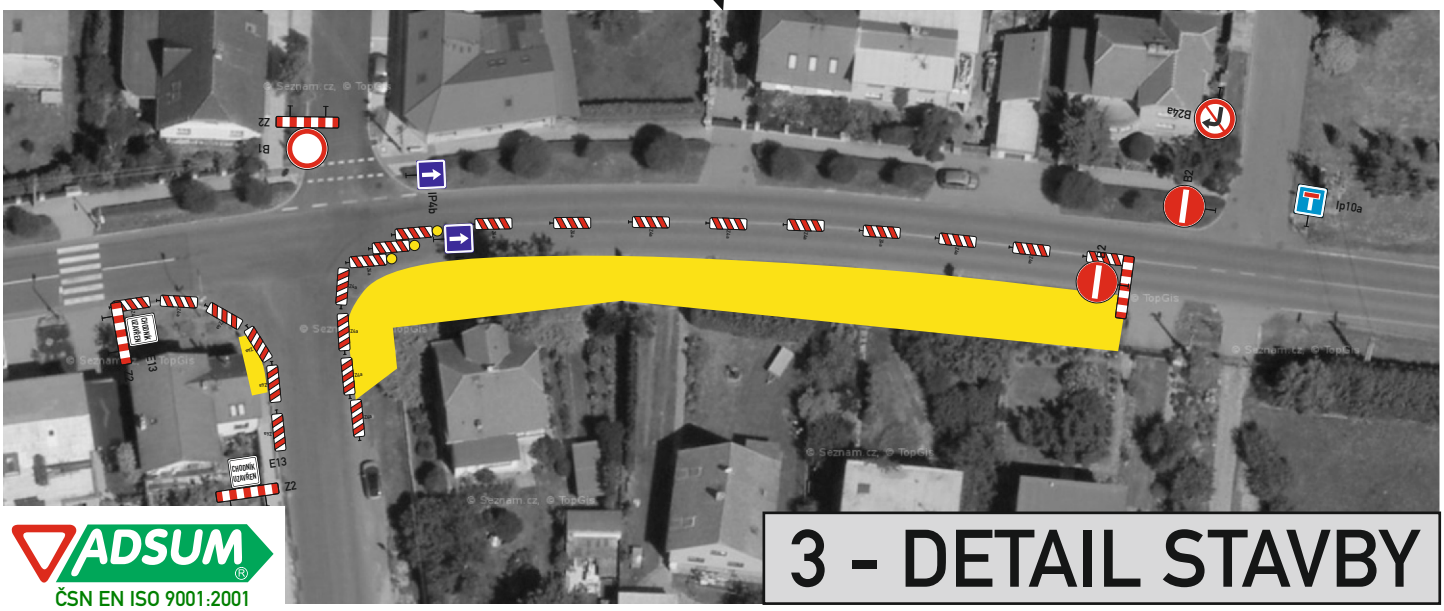


ADSUM®
ČSN EN ISO 9001:2001



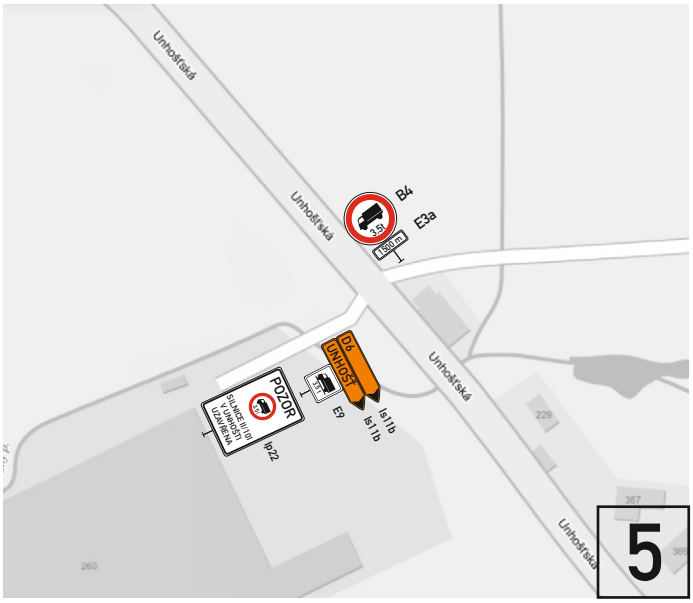

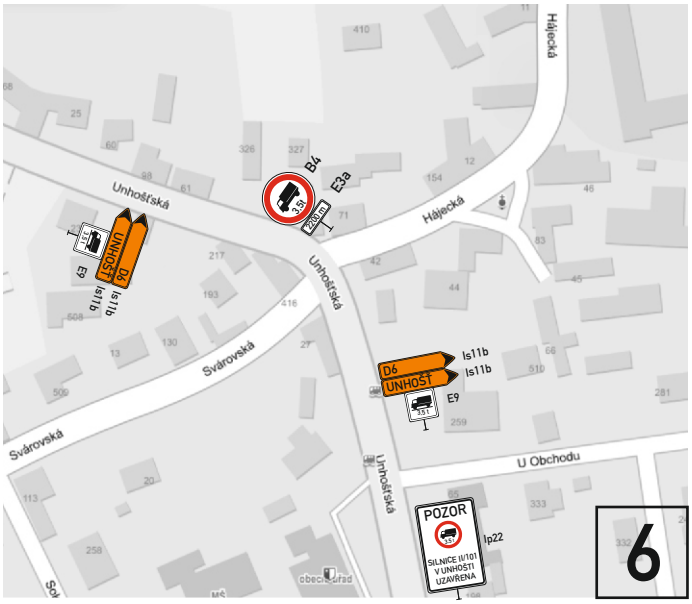


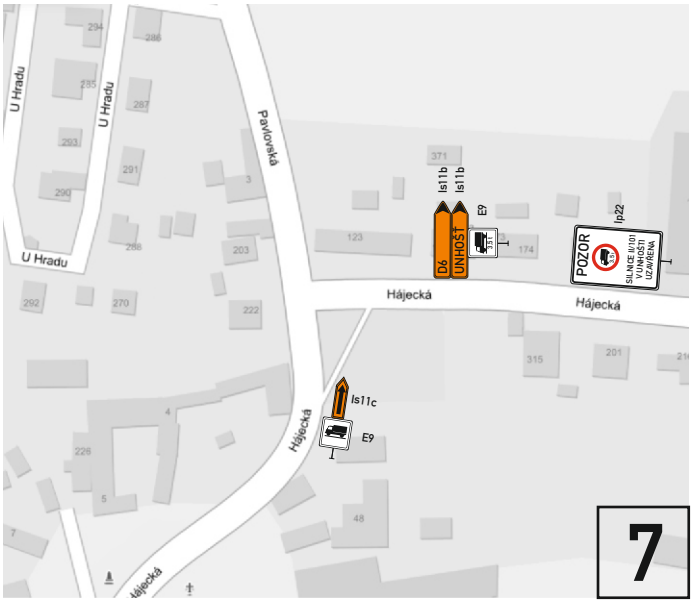




ADSUM®
ČSN EN ISO 9001:2001

Is11a 1.

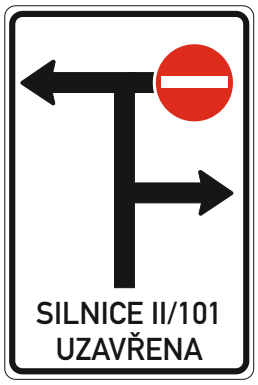

Is11a 2.

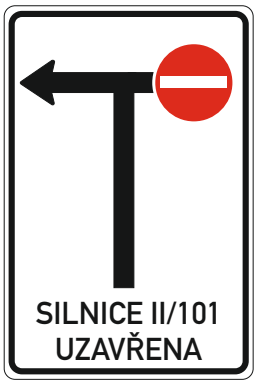


Is11a 3.




DETAILY IS11a

Celková situace - ČÁSTEČNÁ UZAVÍRKA

II/101 Unhošť - chodník II.etapa

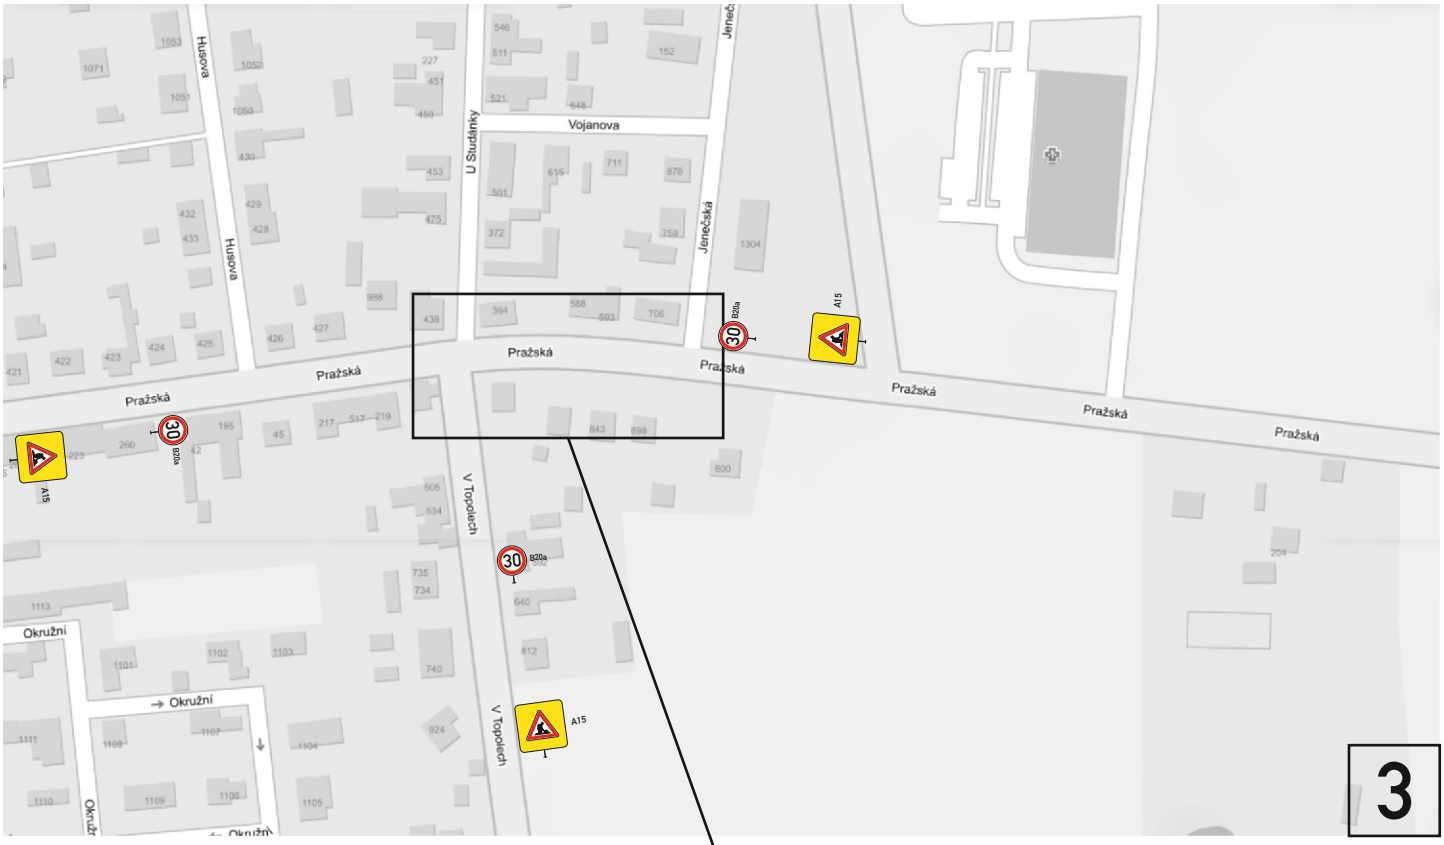

3

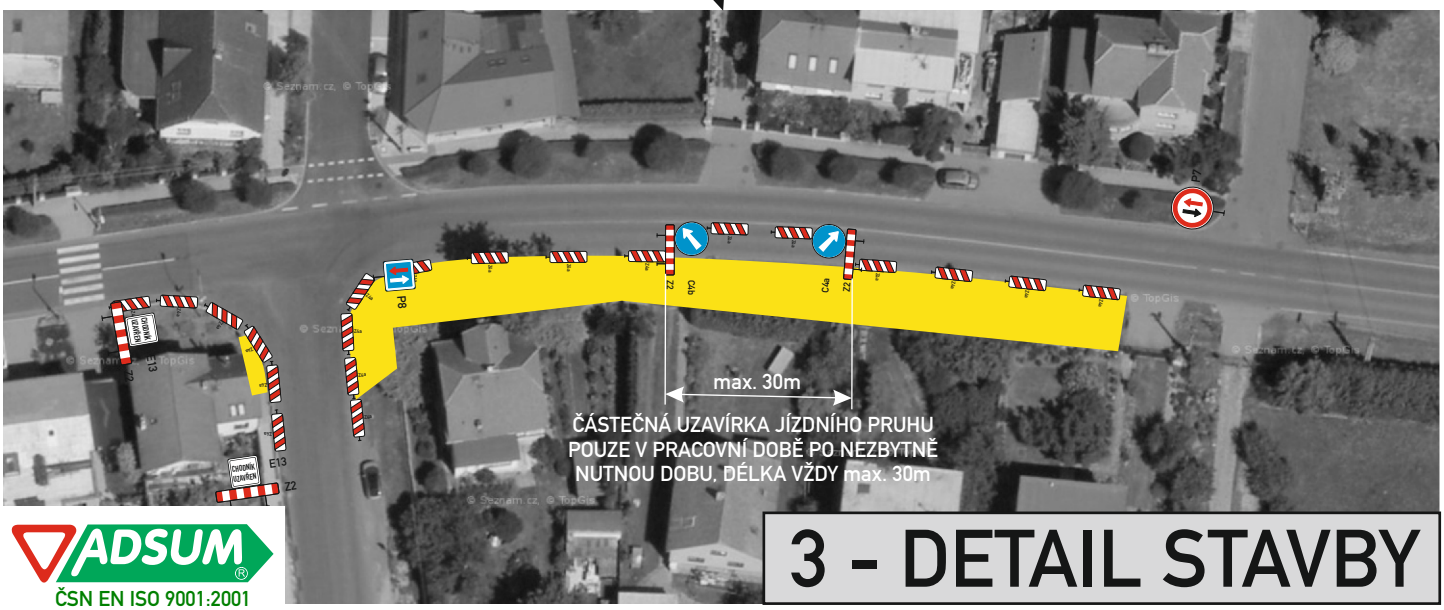

ADSUM®
ČSN EN ISO 9001:2001

3 - DETAIL STAVBY