


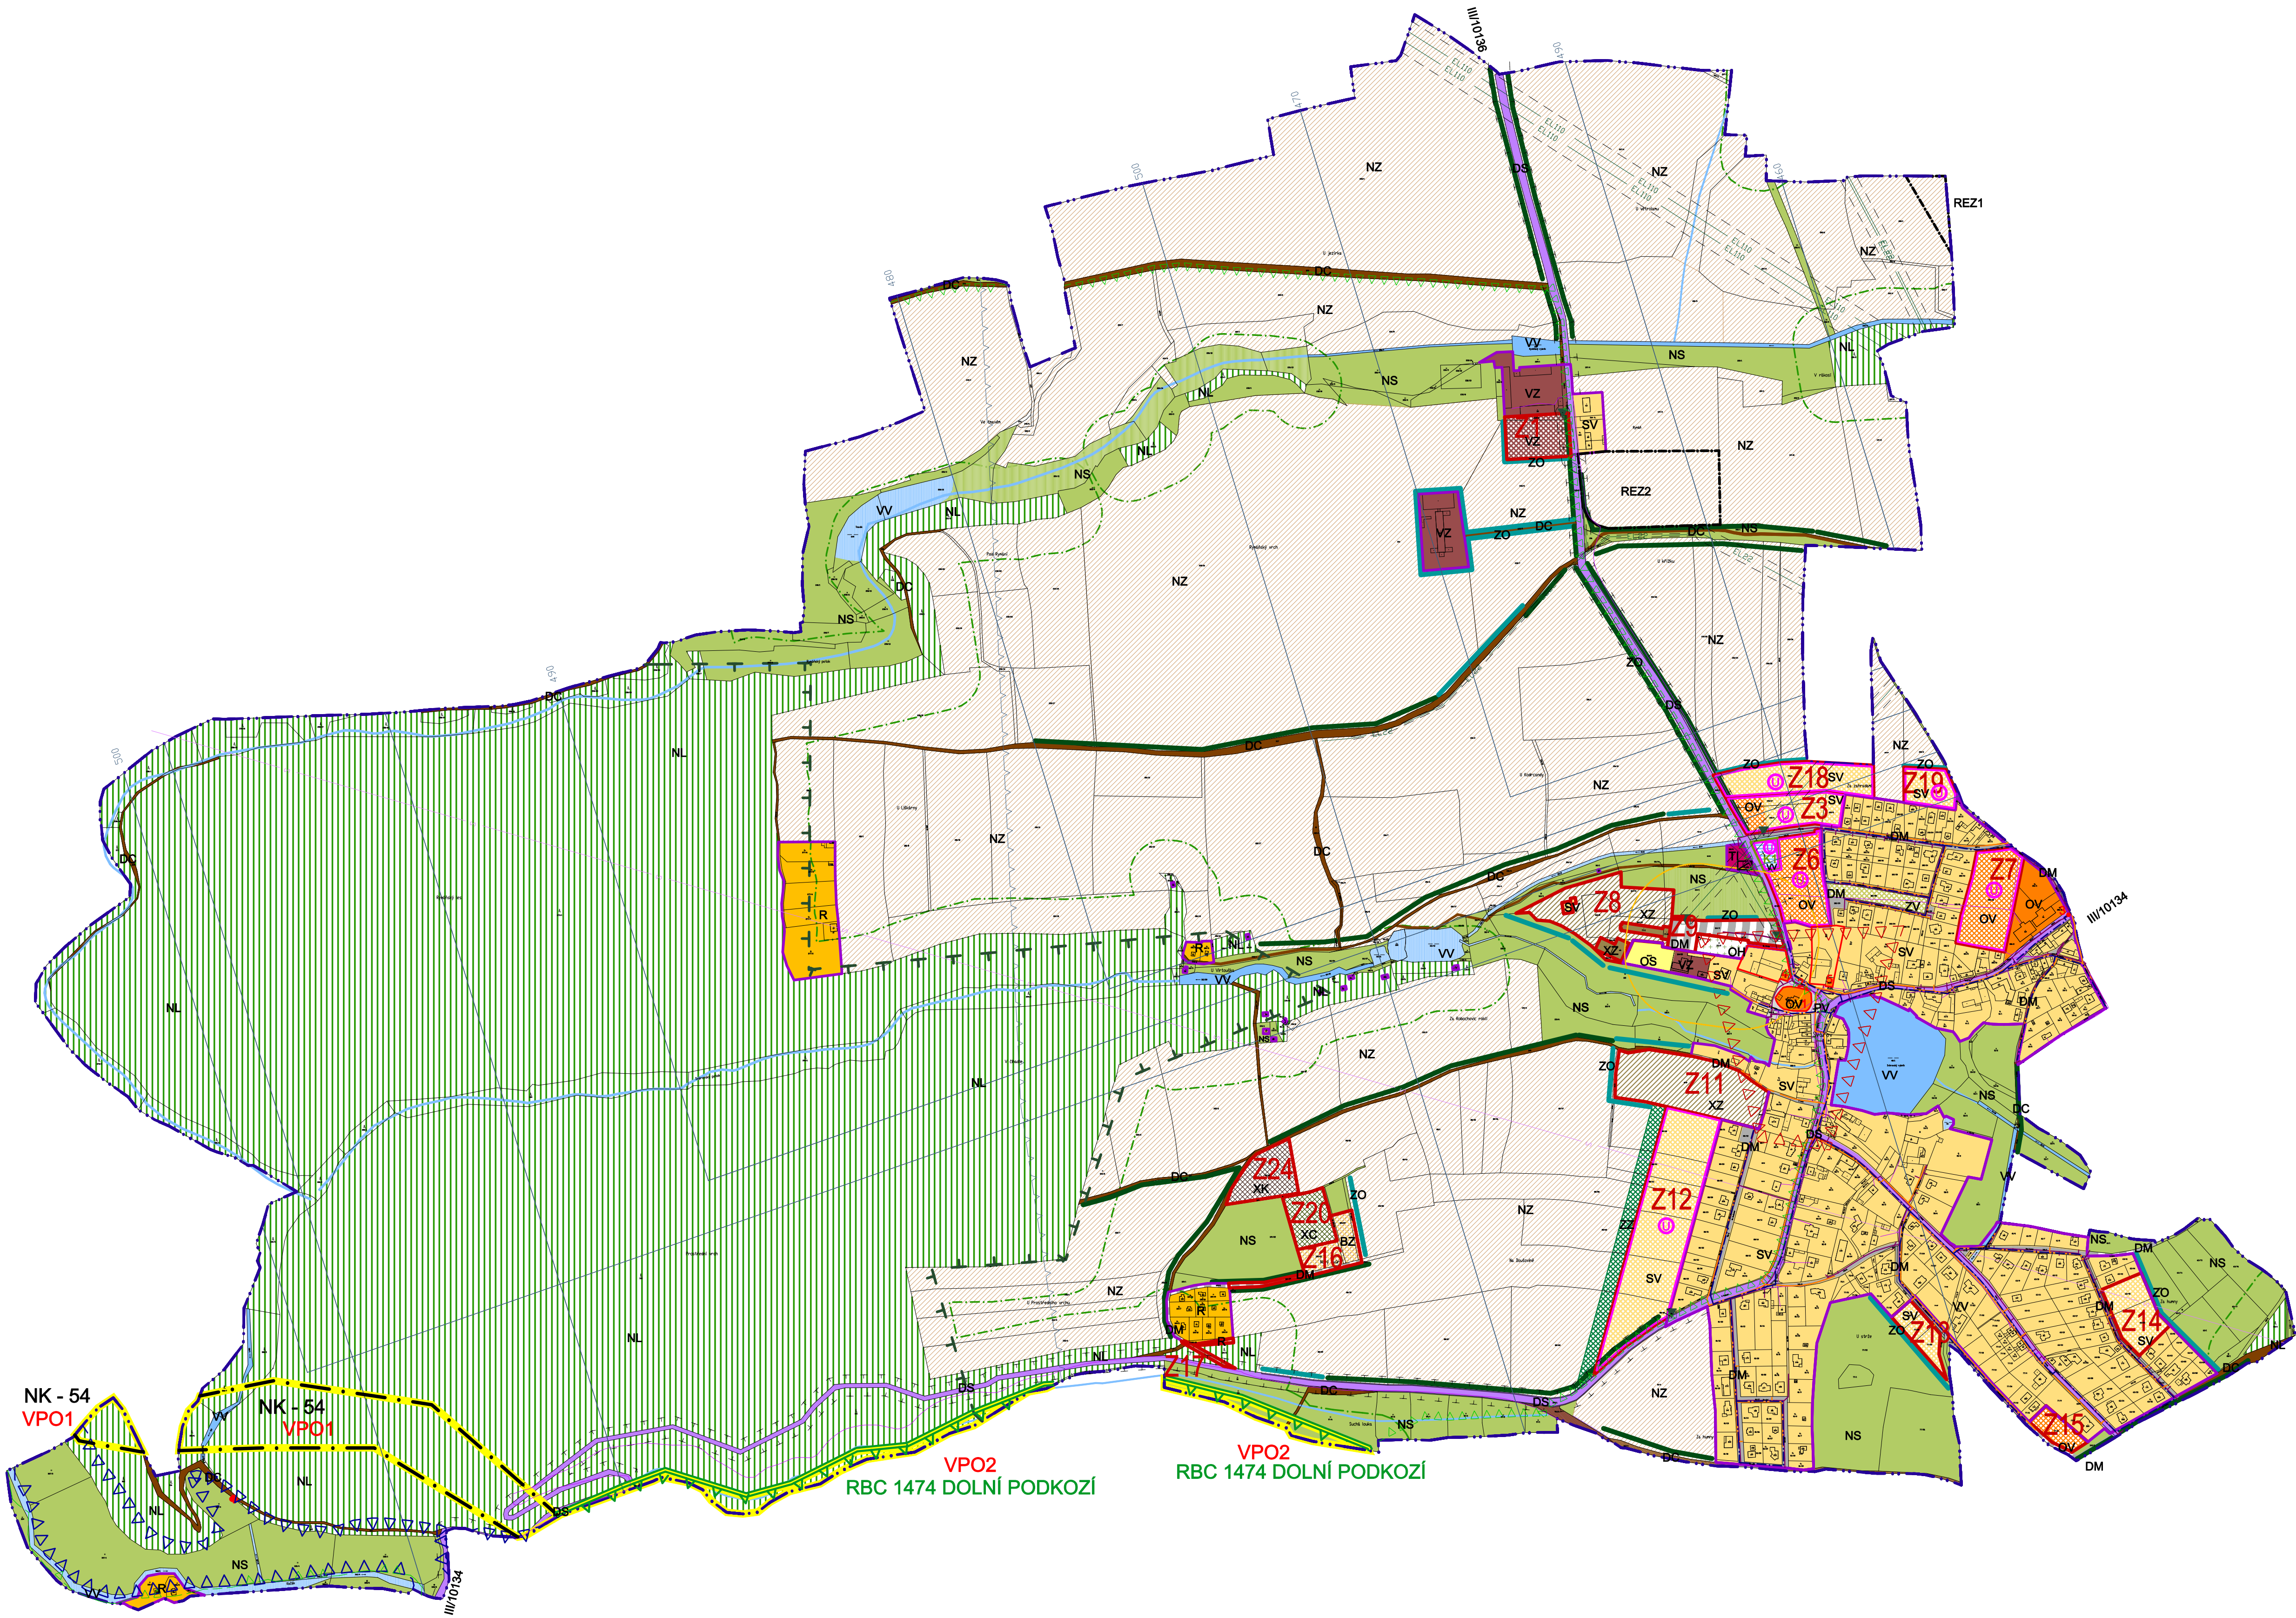

LEGENDA			
HRANICE			
		HRANICE ŘEŠENÉHO ÚZEMÍ = HRANICE ÚZEMÍ OBCE	
		ZASTAVĚNÉ ÚZEMÍ OBCE K DATU 8/2015	
	Zx	ZASTAVITELNÉ PLOCHY Z1,3,6-9,11-20,24	
	K1	PLOCHY ZMĚN V KRAJINĚ	
	REZ1,2	ÚZEMNÍ REZERVA	
	U	ÚZEMÍ S PŘEDPESANOU ÚZEMNÍ STUDIÍ	
PLOCHY S ROZDÍLNÝM ZPŮSOBEM VYUŽITÍ			
STAV	NÁVRH		
SV	SV	PLOCHY SMÍŠENÉ OBYTNÉ	VENKOVSKÉ
	BZ	PLOCHY BYDLENÍ	ZEMĚDĚLSTVÍ
R	R	PLOCHY REKREACE	
OV	OV		VEŘEJNÁ INFRASTRUKTURA
OS		PLOCHY OBČANSKÉHO VYBAVENÍ	SPORT
OH			HŘBITOV
VZ	VZ	PLOCHY VÝROBY A SKLADOVÁNÍ	ZEMĚDĚLSTVÍ
XZ	XZ		ZEMĚDĚLSKÉ SKLAD DŘEVA A KOMPOSTARNA
	XK	PLOCHY SPECIFICKÉ	CHOVATELSKÉ
	XC		
PV		PLOCHY VEŘEJNÝCH PROSTRANSTVÍ	
DS			SILNICE II. a III. TřídY
DM	DM	PLOCHY DOPRAVNÍ INFRASTRUKTURY	MÍSTNÍ KOMUNIKACE
DC			POLNÍ A LESNÍ CESTY
TI		PLOCHY TECHNICKÉ INFRASTRUKTURY	
VV	VV	PLOCHY VODNÍ A VODOHOSPODÁŘSKÉ	
NZ		PLOCHY ZEMĚDĚLSKÉ	
NL		PLOCHY LESNÍ	
NS		PLOCHY SMÍŠENÉ NEZASTAVĚNÉHO ÚZEMÍ	
ZV			VEŘEJNÉ
	ZZ	PLOCHY ZELENĚ	ZAHRADY V OBYTNÉ ZONĚ
ZO	ZO		OCHRANNÉ
KONCEPCE TECHNICKÉ INFRASTRUKTURY			
STAV	NÁVRH		
EL 110		VZDUŠNÉ EL. VEDENÍ 110KV	
EL 22		VZDUŠNÉ EL. VEDENÍ 22KV	
		TRAFOSTANICE	
		VODOVOD	
		KANALIZACE	
		ČOV	
		PLYNOVOD STL	
		RADIORELEOVÁ TRASA	
		KOMUNIKAČNÍ VEDENÍ	
KONCEPCE USPOŘÁDÁNÍ KRAJINY			
		NADREGIONÁLNÍ BIOKORIDOR NK-54	
		OCHRANNÁ ZÓNA NADREGIONÁLNÍHO BIOKORIDORU	
		REGIONÁLNÍ BIOCENTRUM	
LIMITY VYUŽITÍ ÚZEMÍ			
		OCHRANNÉ PÁSMO HŘBITOVA	
		OCHRANNÉ PÁSMO DOPRAVNÍ INFRASTRUKTURY	SILNIČNÍ
		VZDALENOST 50m OD KRAJE LESA	
		OCHRANNÉ PÁSMO VZDUŠNÉHO EL. VEDENÍ, TRAFOSTANICE	
		OCHRANNÁ PÁSMATA LETIŠTĚ:	
		OCHRANNÉ PÁSMO - DRÁHY LINIE	
		OCHRANNÉ PÁSMO - POMOČNÉ LINIE	
		OCHRANNÉ PÁSMO - PŘECHODOVÉ PLOCHY	
		OCHRANNÉ PÁSMO - VZLETOVÝ A PŘÍBLIŽOVACÍ PROSTOR	
		OCHRANNÉ PÁSMO - VNĚJŠÍ VODOROVNÉ PLOCHY	
		OCHRANNÉ PÁSMO - LETECKÁ STAVBA (RADAR)	
		HRANICE VYHLÁŠENÉHO ZÁPLAVOVÉHO ÚZEMÍ (Q100)	
		HRANICE ÚZEMÍ S ARCHEOLOGICKÝMI NÁLEZY	
		PAMÁTKOVÉ CHRÁNĚNÉ OBJEKTY	
		1 kostel sv. Lukáše	
		2 krucifix při kostele	
		3 krucifix při škole	
		4 fara čp.5	
		5 škola čp. 7	
		PAMÁTNÝ STROM	
		PŘÍRODNÍ PARK Pováří Kačáku	
VEŘEJNÉ PROSPĚŠNÁ OPATŘENÍ			
	VPO1	NADREGIONÁLNÍ BIOKORIDOR NK-54	
	VPO2	REGIONÁLNÍ BIOCENTRUM	

AKCE			
ODŮVODNĚNÍ ÚZEMNÍHO PLÁNU ÚZEMNÍ PLÁN SVÁROV			
OBJEDNATEL OBEC SVÁROV		PORÍZOVATEL MAGISTRAT MĚSTA KLADNA	
PROJEKTANT Ing. arch. ZDENĚK GOTTFRED aut. architekt ČKA 02424		AUTORIZAČNÍ RAZÍTKO	ČÍSLO PARÉ
ZHOTOVITEL Ing. arch. ZDENĚK GOTTFRED IČ: 41874439 SMERLOVA 16, 170 00 PRAHA 7 TELEFON: 604 236 808 WWW.ZDENEKGOTTFRED.CZ			
STUPĚŇ			DATUM 10/2016
VÝKRES KOORDINAČNÍ VÝKRES			
ČÍSLO VÝKRESU II/1			MĚŘÍTKO 1:5000

