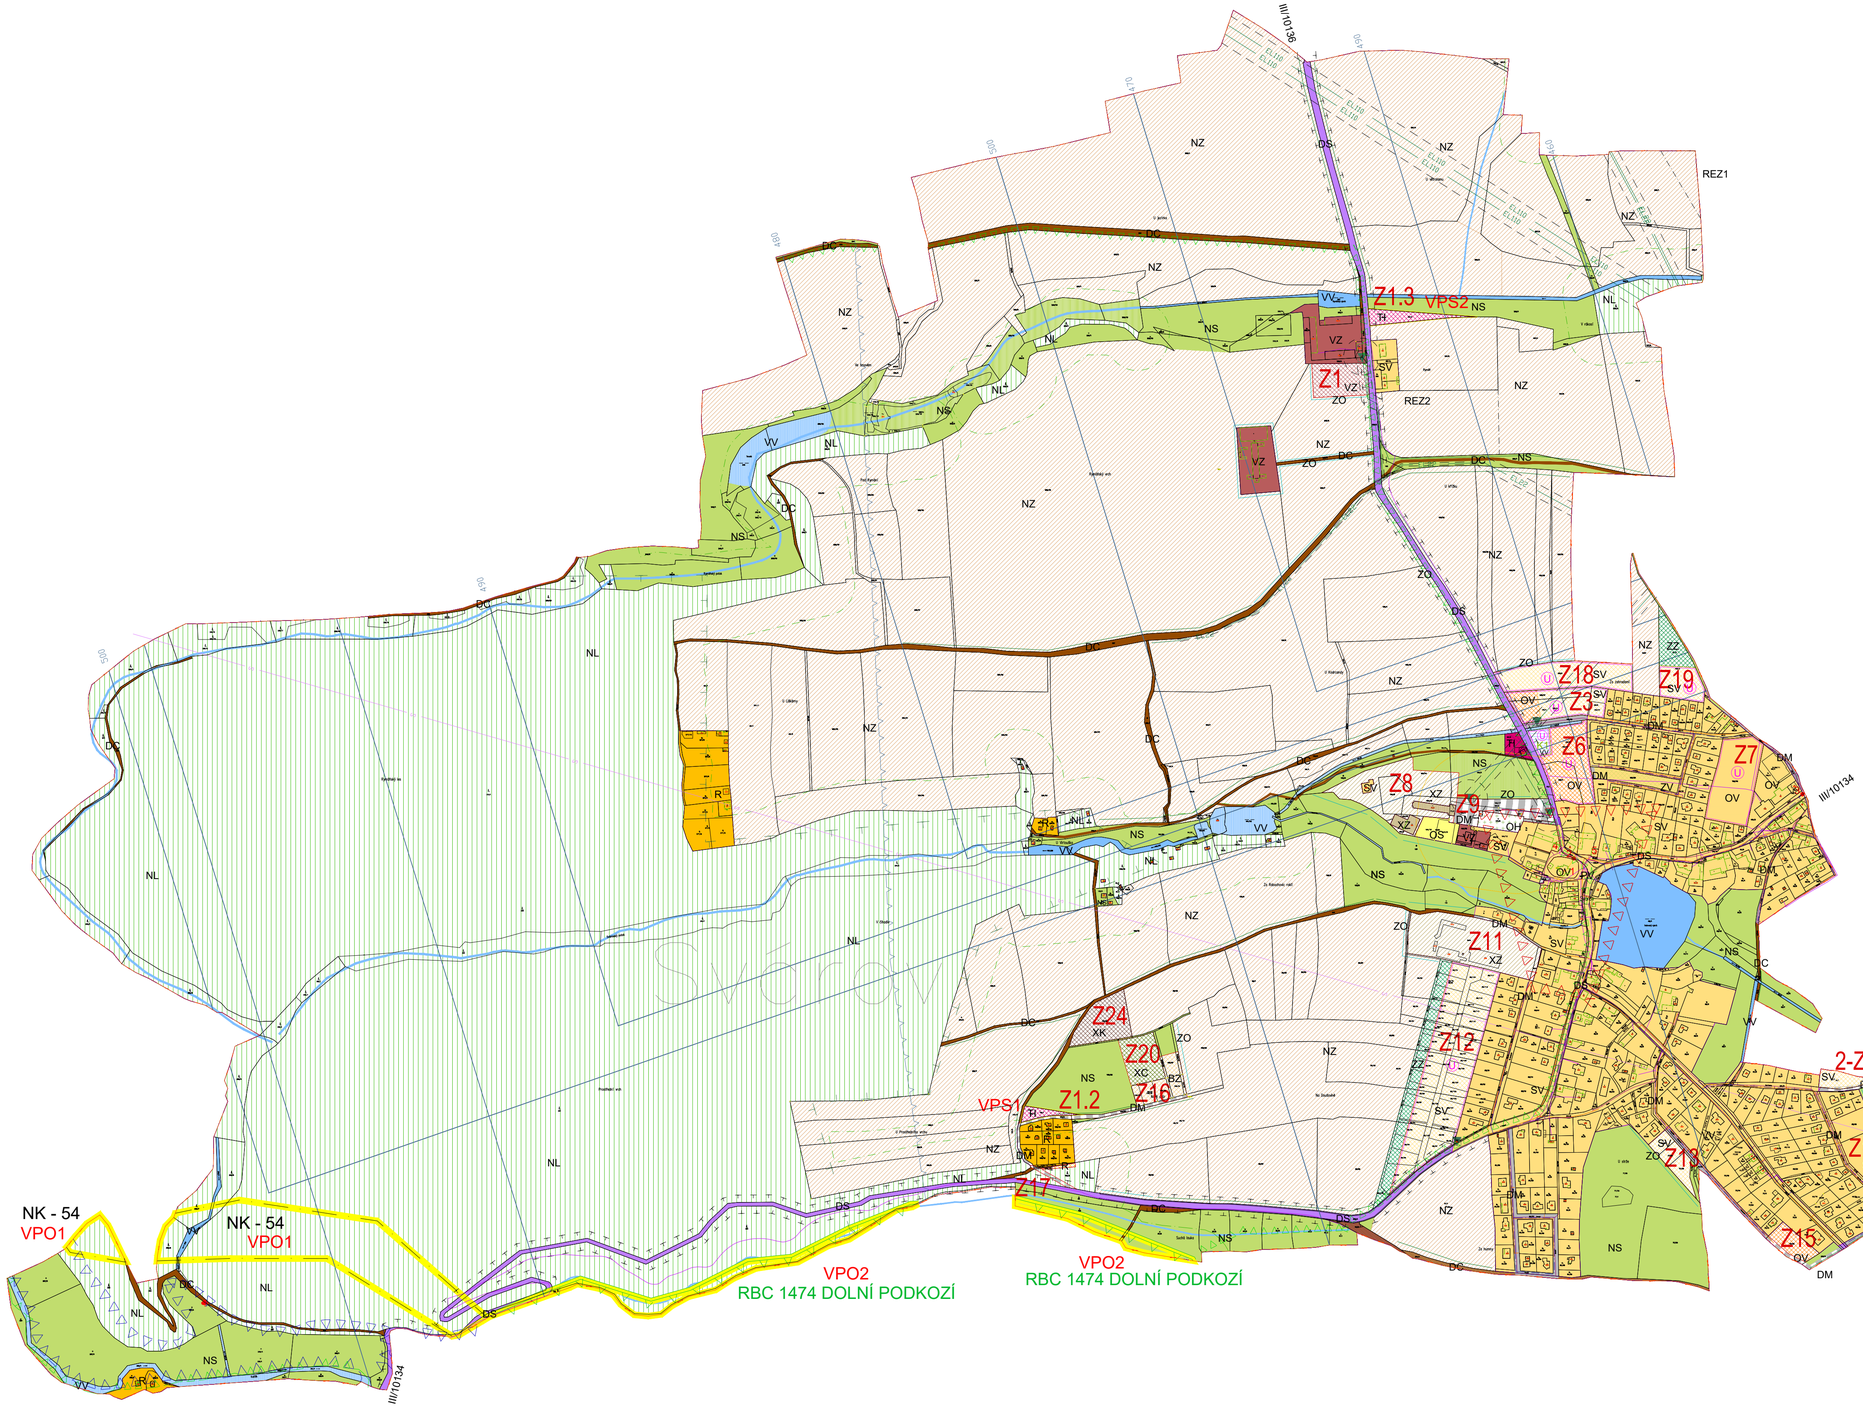

LEGENDA

HRANICE

		HRANICE ŘEŠENÉHO ÚZEMÍ = HRANICE ÚZEMÍ OBCE
		ZASTAVĚNÉ ÚZEMÍ OBCE K DATU 02/2021
	Zx	ZASTAVITELNÉ PLOCHY Z1,3,6–9,11–20,24, Z1.2, Z1.3
	K1	PLOCHY ZMĚN V KRAJINĚ
	REZ1,2	ÚZEMNÍ REZERVA
	Ⓤ	ÚZEMÍ S PŘEDEPSANOU ÚZEMNÍ STUDIÍ

PLOCHY S ROZDÍLNÝM ZPŮSOBEM VYUŽITÍ

STAV	NÁVRH		
SV	SV	PLOCHY SMÍŠENÉ OBYTNÉ	VENKOVSKÉ
	BZ	PLOCHY BYDLENÍ	ZEMĚDĚLSTVÍ
R	R	PLOCHY REKREACE	
OV	OV	PLOCHY OBČANSKÉHO VYBAVENÍ	VEŘEJNÁ INFRASTRUKTURA
OS			SPORT
OH			HŘBITOV
VZ	VZ	PLOCHY VÝROBY A SKLADOVÁNÍ	ZEMĚDĚLSTVÍ
XZ	XZ	PLOCHY SPECIFICKÉ	ZEMĚDĚLSKÉ
	XK		SKLAD DŘEVA A KOMPOSTÁRNA
	XC		CHOVATELSKÉ
PV		PLOCHY VEŘEJNÝCH PROSTRANSTVÍ	
DS		PLOCHY DOPRAVNÍ INFRASTRUKTURY	SILNICE II. a III. třídy
DM	DM		MÍSTNÍ KOMUNIKACE
DC			POLNÍ A LESNÍ CESTY
TI	TI	PLOCHY TECHNICKÉ INFRASTRUKTURY	
VV	VV	PLOCHY VODNÍ A VODOHOSPODÁŘSKÉ	
NZ		PLOCHY ZEMĚDĚLSKÉ	
NL		PLOCHY LESNÍ	
NS		PLOCHY SMÍŠENÉ NEZASTAVĚNÉHO ÚZEMÍ	
ZV		PLOCHY ZELENĚ	VEŘEJNÉ
	ZZ		ZAHRADY V OBYTNÉ ZÓNĚ
ZO	ZO		OCHRANNÉ

KONCEPCE TECHNICKÉ INFRASTRUKTURY

STAV	NÁVRH	
EL 110		VZDUŠNÉ EL. VEDENÍ 110kV
EL 22		VZDUŠNÉ EL. VEDENÍ 22kV
		TRAFOSTANICE
		VODOVOD
		KANALIZACE
		ČOV
		PLYNOVOD STL
		RADIORELEOVÁ TRASA
		KOMUNIKAČNÍ VEDENÍ

KONCEPCE USPOŘÁDÁNÍ KRAJINY

		NADREGIONÁLNÍ BIOKORIDOR NK–54
		OCHRANNÁ ZÓNA NADREGIONÁLNÍHO BIOKORIDORU
		REGIONÁLNÍ BIOCENTRUM

LIMITY VYUŽITÍ ÚZEMÍ

		OCHRANNÉ PÁSMO HŘBITOVA
		OCHRANNÉ PÁSMO DOPRAVNÍ INFRASTRUKTURY | SILNIČNÍ
		VZDÁLENOST 50m OD KRAJE LESA
		OCHRANNÉ PÁSMO VZDUŠNÉHO EL. VEDENÍ, TRAFOSTANICE
		OCHRANNÁ PÁSMA LETIŠTĚ:
		OCHRANNÉ PÁSMO – DRÁHY LINIE
490		OCHRANNÉ PÁSMO – POMOCNÉ LINIE
		OCHRANNÉ PÁSMO – PŘECHODOVÉ PLOCHY
		OCHRANNÉ PÁSMO – VZLETOVÝ A PŘIBLIŽOVACÍ PROSTOR
		OCHRANNÉ PÁSMO – VNĚJŠÍ VODOROVNÉ PLOCHY
		OCHRANNÉ PÁSMO – LETECKÁ STAVBA (RADAR)
		HRANICE VYHLÁŠENÉHO ZÁPLAVOVÉHO ÚZEMÍ (Q100)
		HRANICE ÚZEMÍ S ARCHEOLOGICKÝMI NÁLEZY
		PAMÁTKOVĚ CHRÁNĚNÉ OBJEKTY 1 kostel sv. Lukáše 2 krucifix při kostele 3 krucifix při škole 4 fara čp.5 5 škola čp. 7
		PAMÁTNÝ STROM
		PŘÍRODNÍ PARK Povodí Kačáku

VEŘEJNĚ PROSPĚŠNÁ OPATŘENÍ

	VPO1	NADREGIONÁLNÍ BIOKORIDOR NK–54
	VPO2	REGIONÁLNÍ BIOCENTRUM

PLOCHY S MOŽNOSTÍ VYVLASTNĚNÍ VEŘEJNĚ PROSPĚŠNÉ STAVBY

	VPS1	ČOV – CHATOVÁ OSADA
	VPS2	ČOV – RYMAŇ

AKCE

ODŮVODNĚNÍ ÚZEMNÍHO PLÁNU ÚZEMNÍ PLÁN SVÁROV

OBJEDNATEL OBEC SVÁROV	POŘIZOVATEL OBECNÍ ÚŘAD SVÁROV
PROJEKTANT Ing. arch. ZDENĚK GOTTFRIED aut. architekt ČKA 02424	ČÍSLO PARÉ
ZHOTOVITEL Ing. arch. VLADIMÍR VOLMAN aut. architekt ČKA 02527	
STUPEŇ ÚPLNÉ ZNĚNÍ PO ZMĚNĚ Č.1, Č.2	DATUM 10/2021
VÝKRES KOORDINAČNÍ VÝKRES	
ČÍSLO VÝKRESU II/1	MĚŘÍTKO 1:5000